

Kopersoptie ID-02 volgens optielijst



Kopersbegeleiding "Gasthuiskwartier"

Afdeling kopersbegeleiding
Energieweg 58, 6541CX Nijmegen
088-3525000 (tel)

Opdr. versie n.r.: 22004
Basisstekening:

d.d.: 09-05-2023	wilz.:	wilz.:
wilz.:	wilz.:	wilz.:
wilz.:	wilz.:	wilz.:
VOORLOPIG

Project:
Gasthuiskwartier
te 's-Herogenbosch

kavel nummer: Variant 1
L3 - F119 - F219 - F319

type: appartement
Schaal: blad/van
1:75 1/1


(op basis van juiste
profielstelling)
RENVOOI OPTIEKLEUREN:

- ERRATA
- OPTIES: AANVRAAG NOG NIET GEOFFREERD
- OPTIES: AANBIEDING
- OPTIES: DEFINITIEF ONDERTEKEND

De op tekening opgenomen maten zijn CIRCA maten. Hier kunnen geen rechten aan ontleend worden. Positioneringen zijn afhankelijk van constructieve bouwkundige voorzieningen en marges.

voor akkoord koper:

datum:

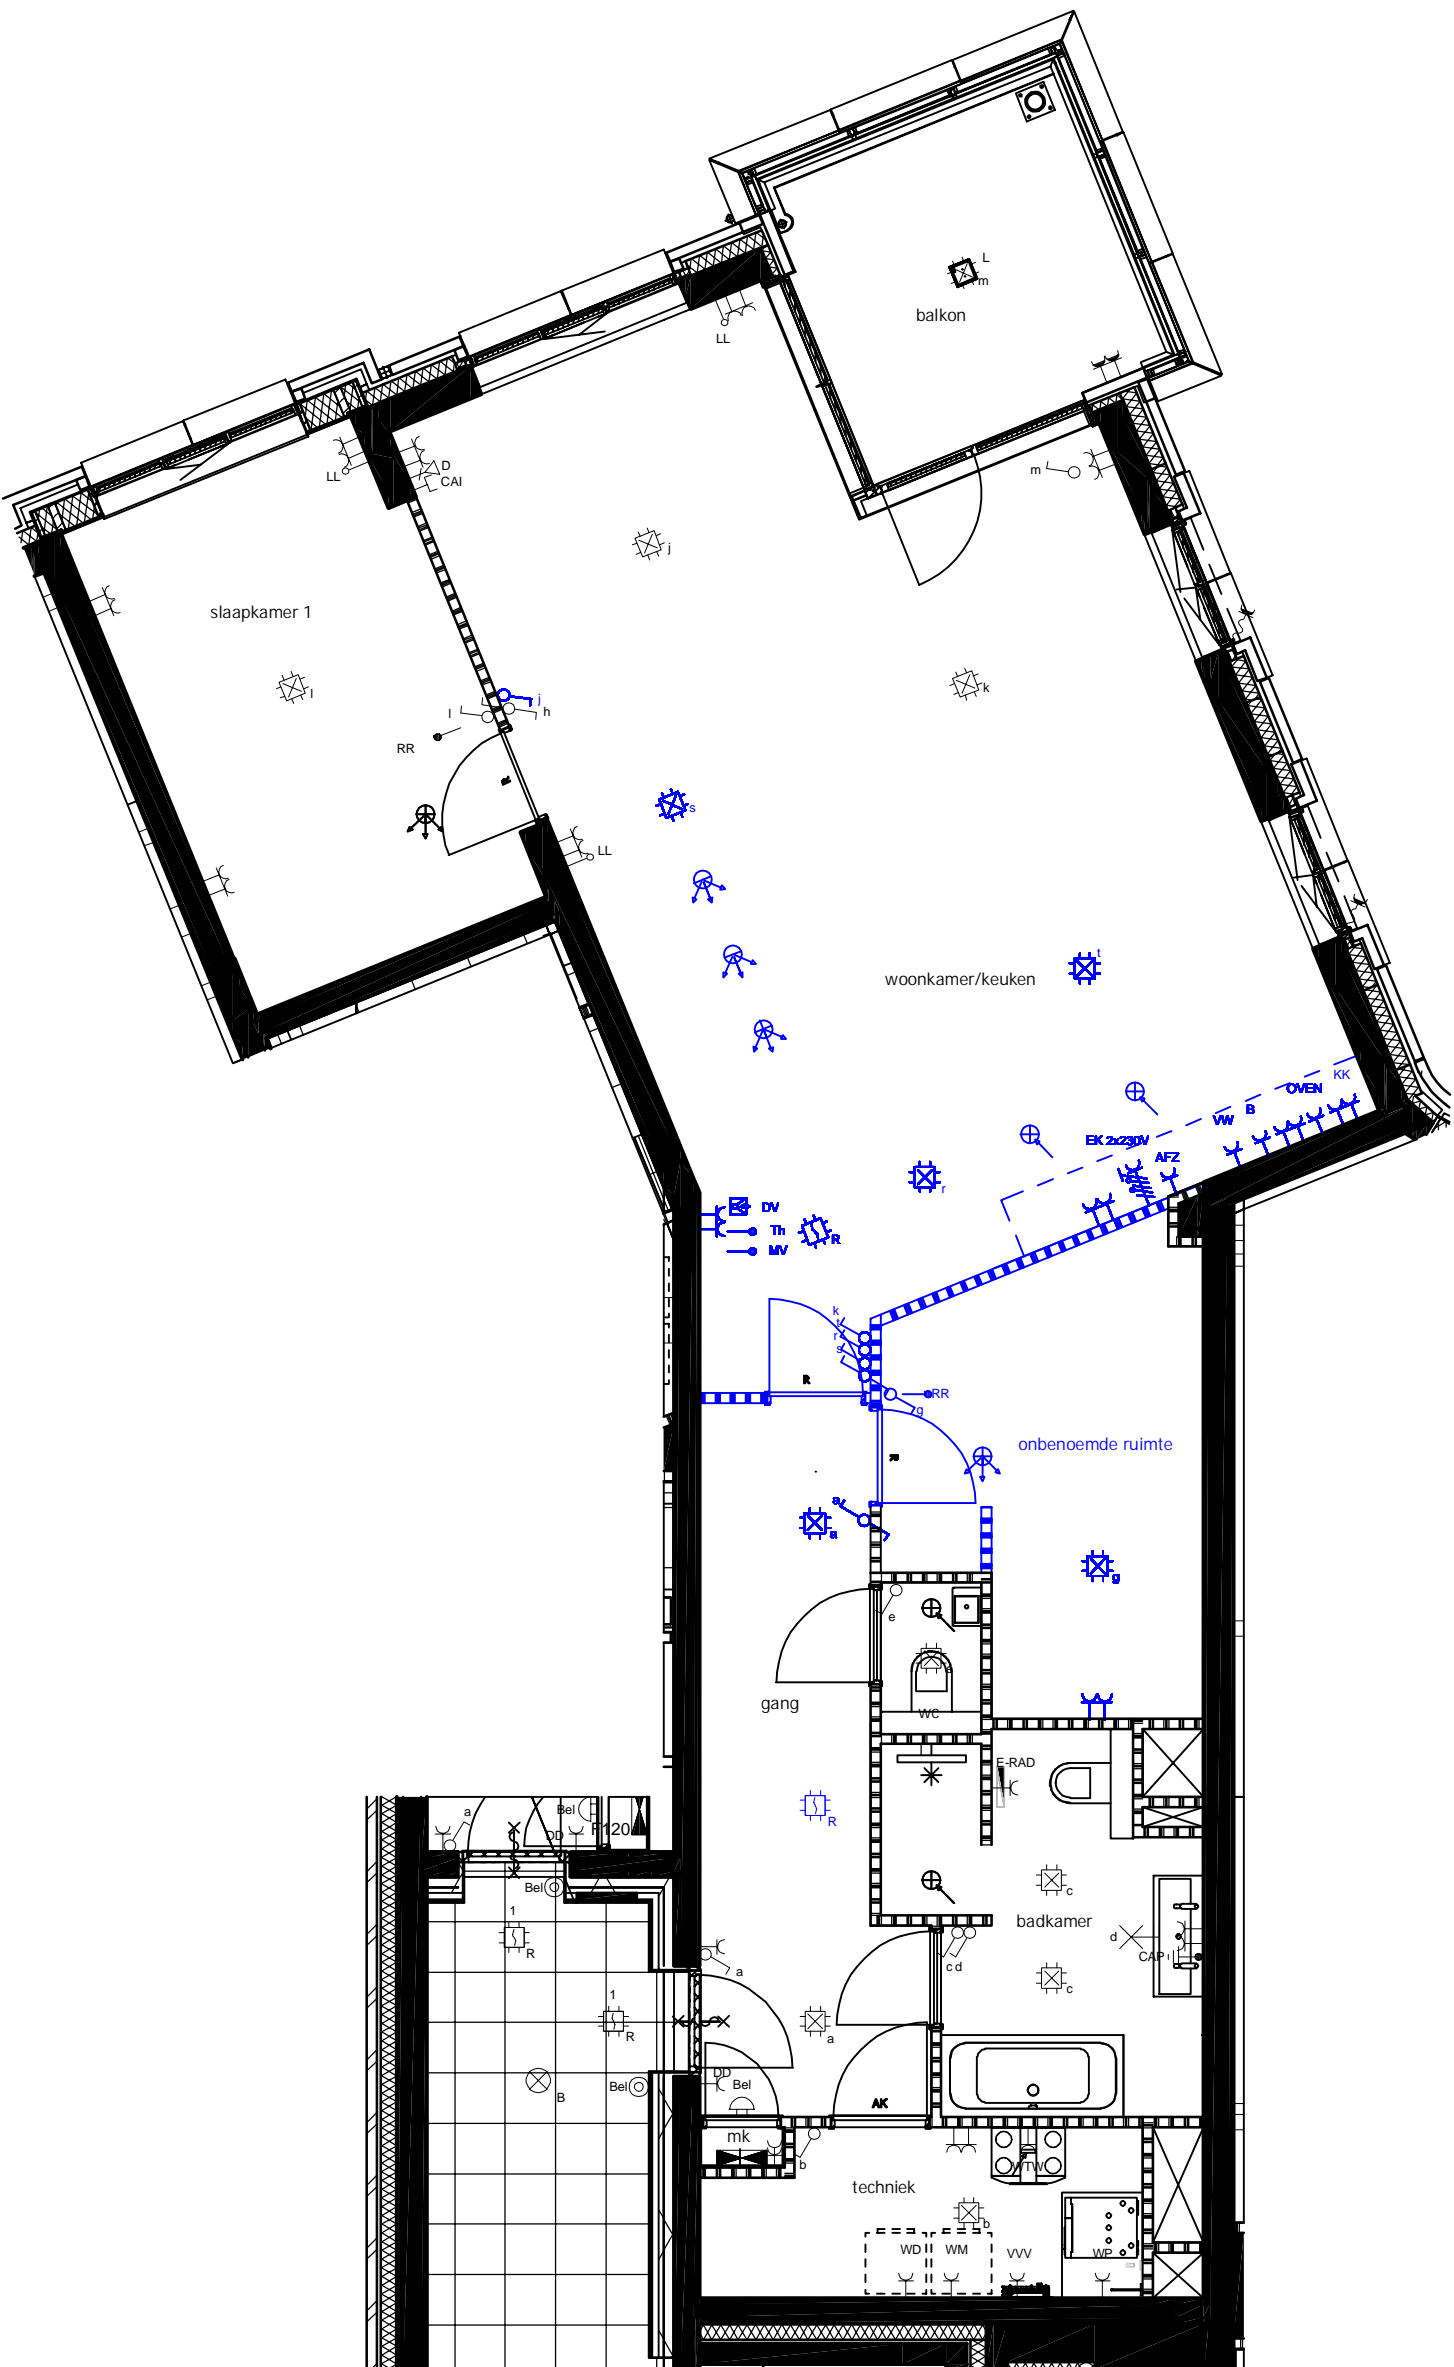

Kopersoptie ID-03 volgens optielijst



Kopersbegeleiding "Gasthuiskwartier"
 Afdeling kopersbegeleiding
 Energieweg 58, 6541CX Nijmegen
 088-3529000 (tel)

Opdr. versie n.: 22004
 Basistekening:

d.d.: 09-05-2023	wilz.:	wilz.:
wilz.:	wilz.:	wilz.:
wilz.:	wilz.:	wilz.:
VOORLOPIG

Project:
 Gasthuiskwartier
 te 's-Herogenbosch

kavel nummer: Variant 2
 L3 - F119 - F219 - F319

type: appartement

Schaal: blad/van

1:75 1/1

(op basis van juiste
 presentatie)


RENVOOI OPTIEKLEUREN:

- ERRATA
- OPTIES: AANVRAAG NOG NIET GEOFFREERD
- OPTIES: AANBIEDING
- OPTIES: DEFINITIEF ONDERTEKEND

De op tekening opgenomen maten zijn CIRCA maten. Hier kunnen geen rechten aan ontleend worden. Positioneringen zijn afhankelijk van constructieve bouwkundige voorzieningen en marges.

voor akkoord koper:

datum:

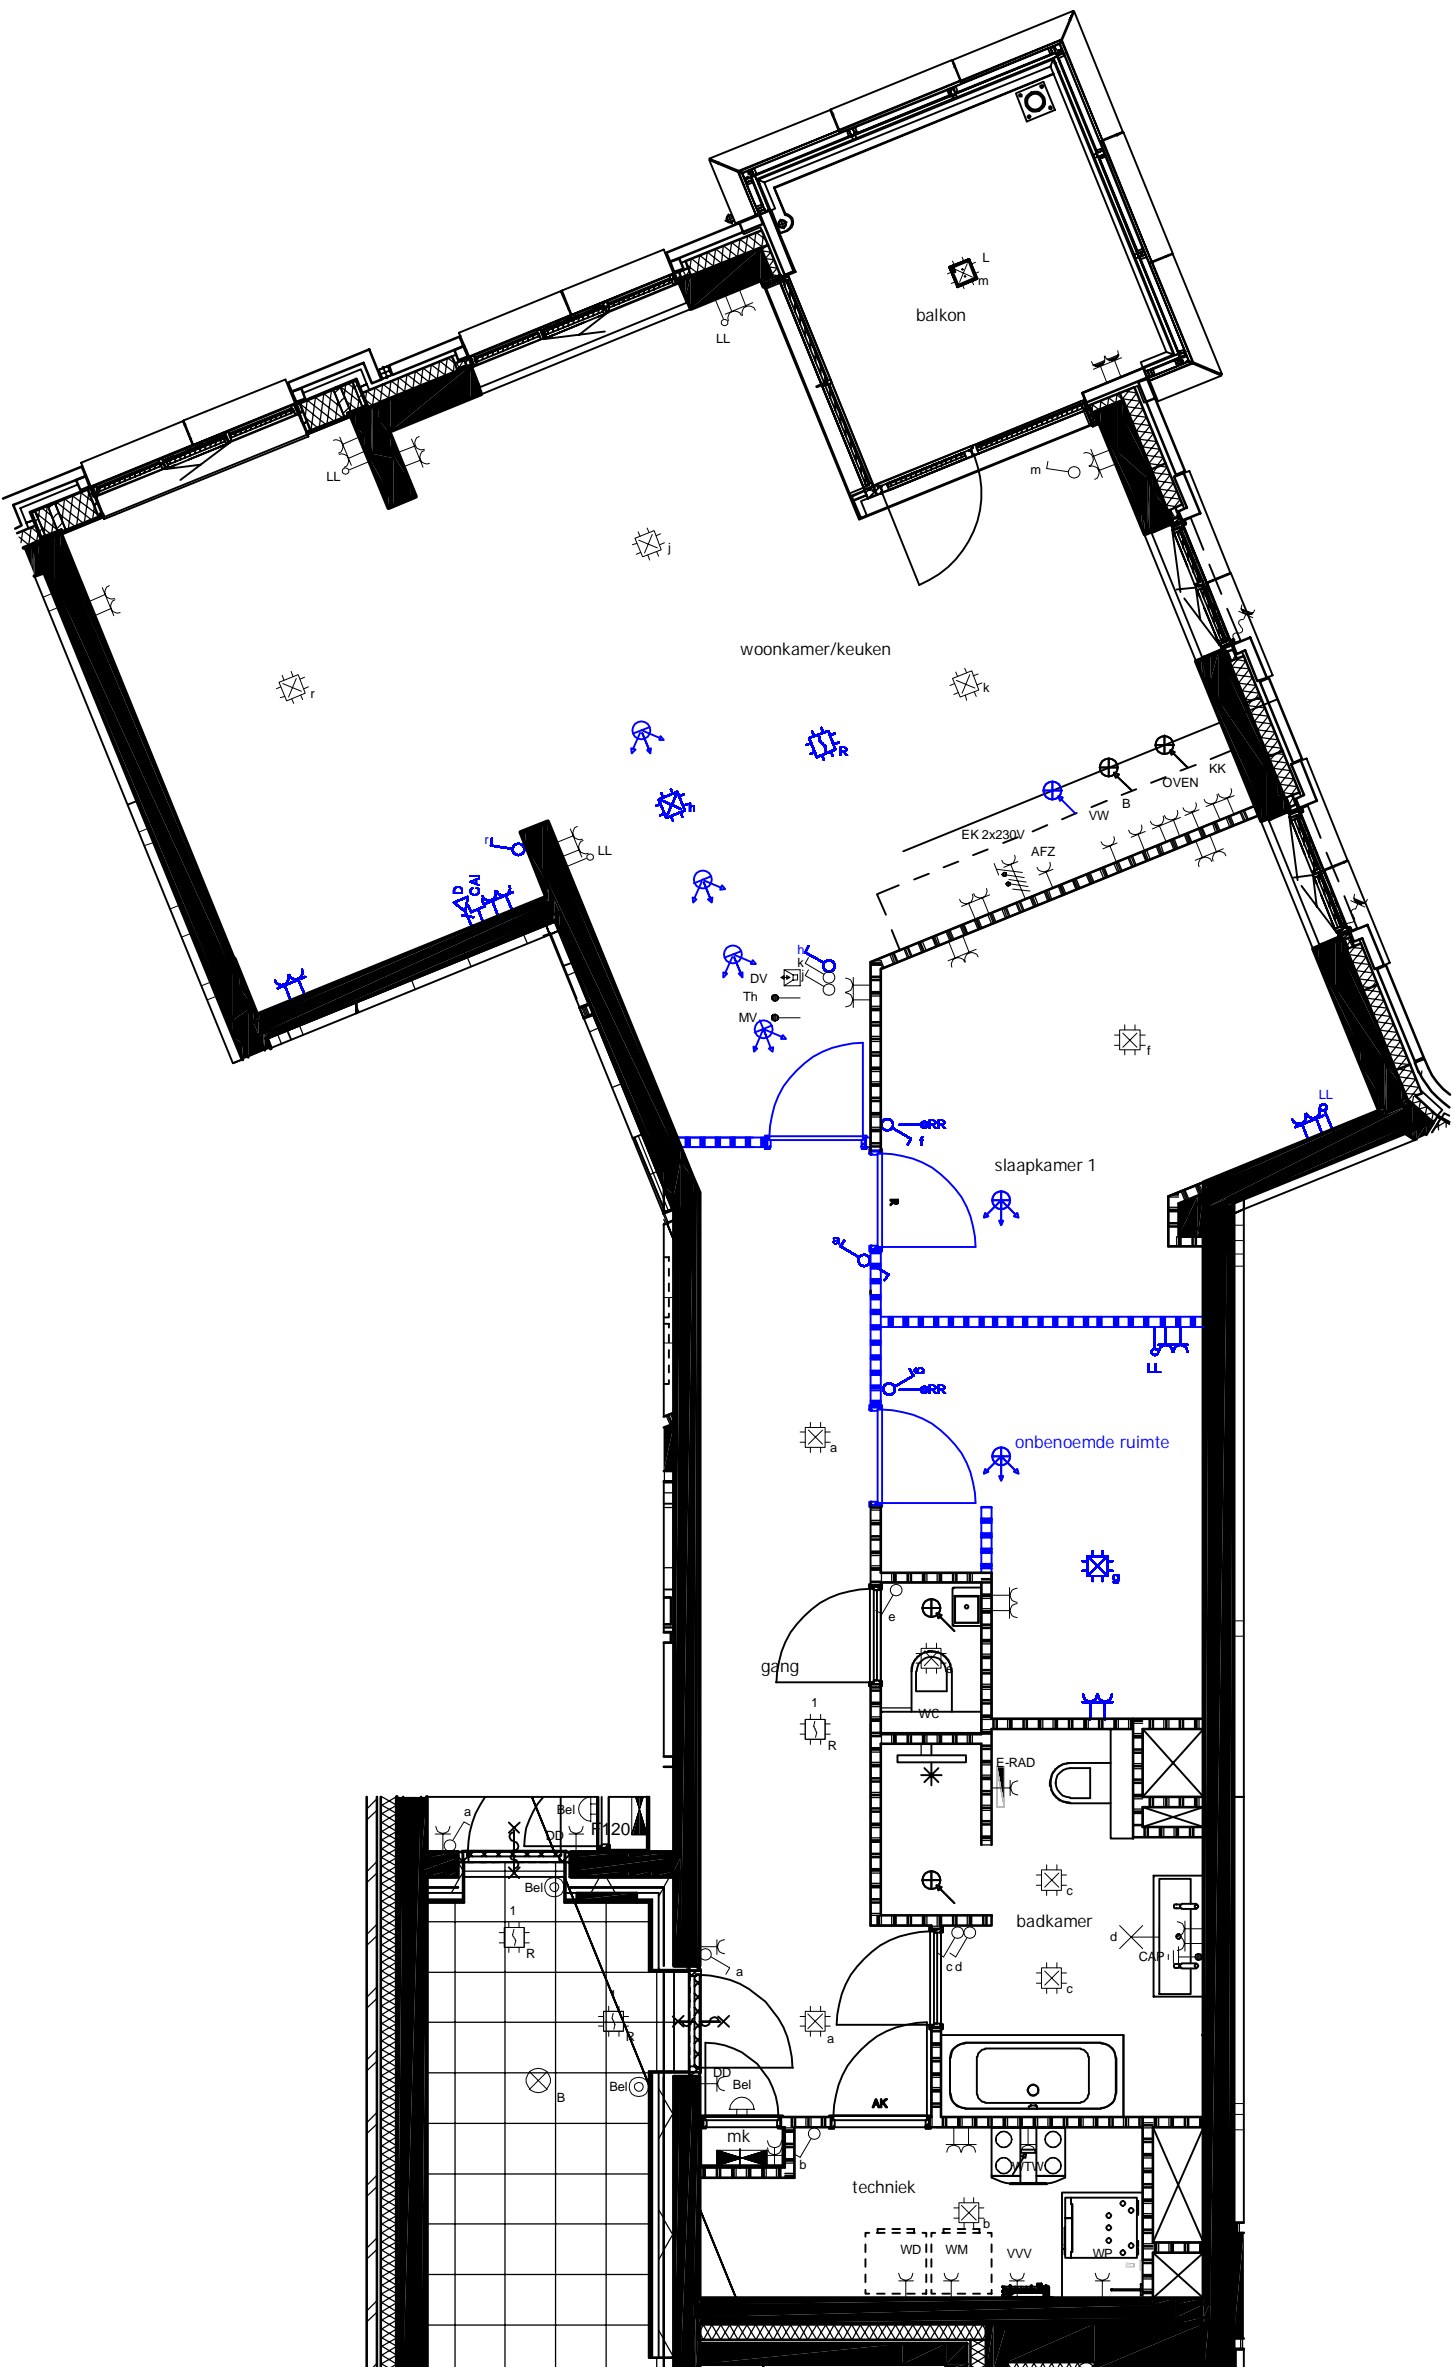

Kopersoptie ID-04 volgens optielijst



Kopersbegeleiding "Gasthuiskwartier"
 Afdeling kopersbegeleiding
 Energieweg 58, 6541CX Nijmegen
 088-3529000 (tel)

Opdr. versie n.: 22004
 Basistekening:

d.d.: 09-05-2023	wilz.:	wilz.:
wilz.:	wilz.:	wilz.:
wilz.:	wilz.:	wilz.:
VOORLOPIG

Project:
 Gasthuiskwartier
 te 's-Herogenbosch

kavel nummer: Variant 3
 L3 - F119 - F219 - F319

type: appartement

Schaal: blad/van

1:75 1/1

(op basis van juiste
 presentatie)

RENVOOI OPTIEKLEUREN:

- ERRATA
- OPTIES: AANVRAAG NOG NIET GEOFFREERD
- OPTIES: AANBIEDING
- OPTIES: DEFINITIEF ONDERTEKEND

De op tekening opgenomen maten zijn CIRCA maten. Hier kunnen geen rechten aan ontleend worden. Positioneringen zijn afhankelijk van constructieve bouwkundige voorzieningen en marges.

voor akkoord koper:

datum: