

Kopersoptie ID-05 volgens optielijst



**Kopersbegeleiding "Gasthuiskwartier"**  
 Afdeling kopersbegeleiding  
 Energieweg 58, 6541CX Nijmegen  
 088-3525000 (tel)

Opdr. versie n.: 22004  
 Basistekening:

d.d.: 09-05-2023	wilz.:	wilz.:
wilz.:	wilz.:	wilz.:
wilz.:	wilz.:	wilz.:
**VOORLOPIG**

**Project:**  
 Gasthuiskwartier  
 te 's-Herogenbosch

kavel nummer: Variant 1 / M1  
 F111 - F211 - F311 - F408

type: **appartement**  
 Schaal: **1:50** blad/van **1/1**  
(op basis van juiste  
 presentatie)


RENVOOI OPTIEKLEUREN:

- ERRATA
- OPTIES: AANVRAAG NOG NIET GEOFFREERD
- OPTIES: AANBIEDING
- OPTIES: DEFINITIEF ONDERTEKEND

De op tekening opgenomen maten zijn CIRCA maten. Hier kunnen geen rechten aan ontleend worden. Positioneringen zijn afhankelijk van constructieve bouwkundige voorzieningen en marges.

voor akkoord koper:

datum:

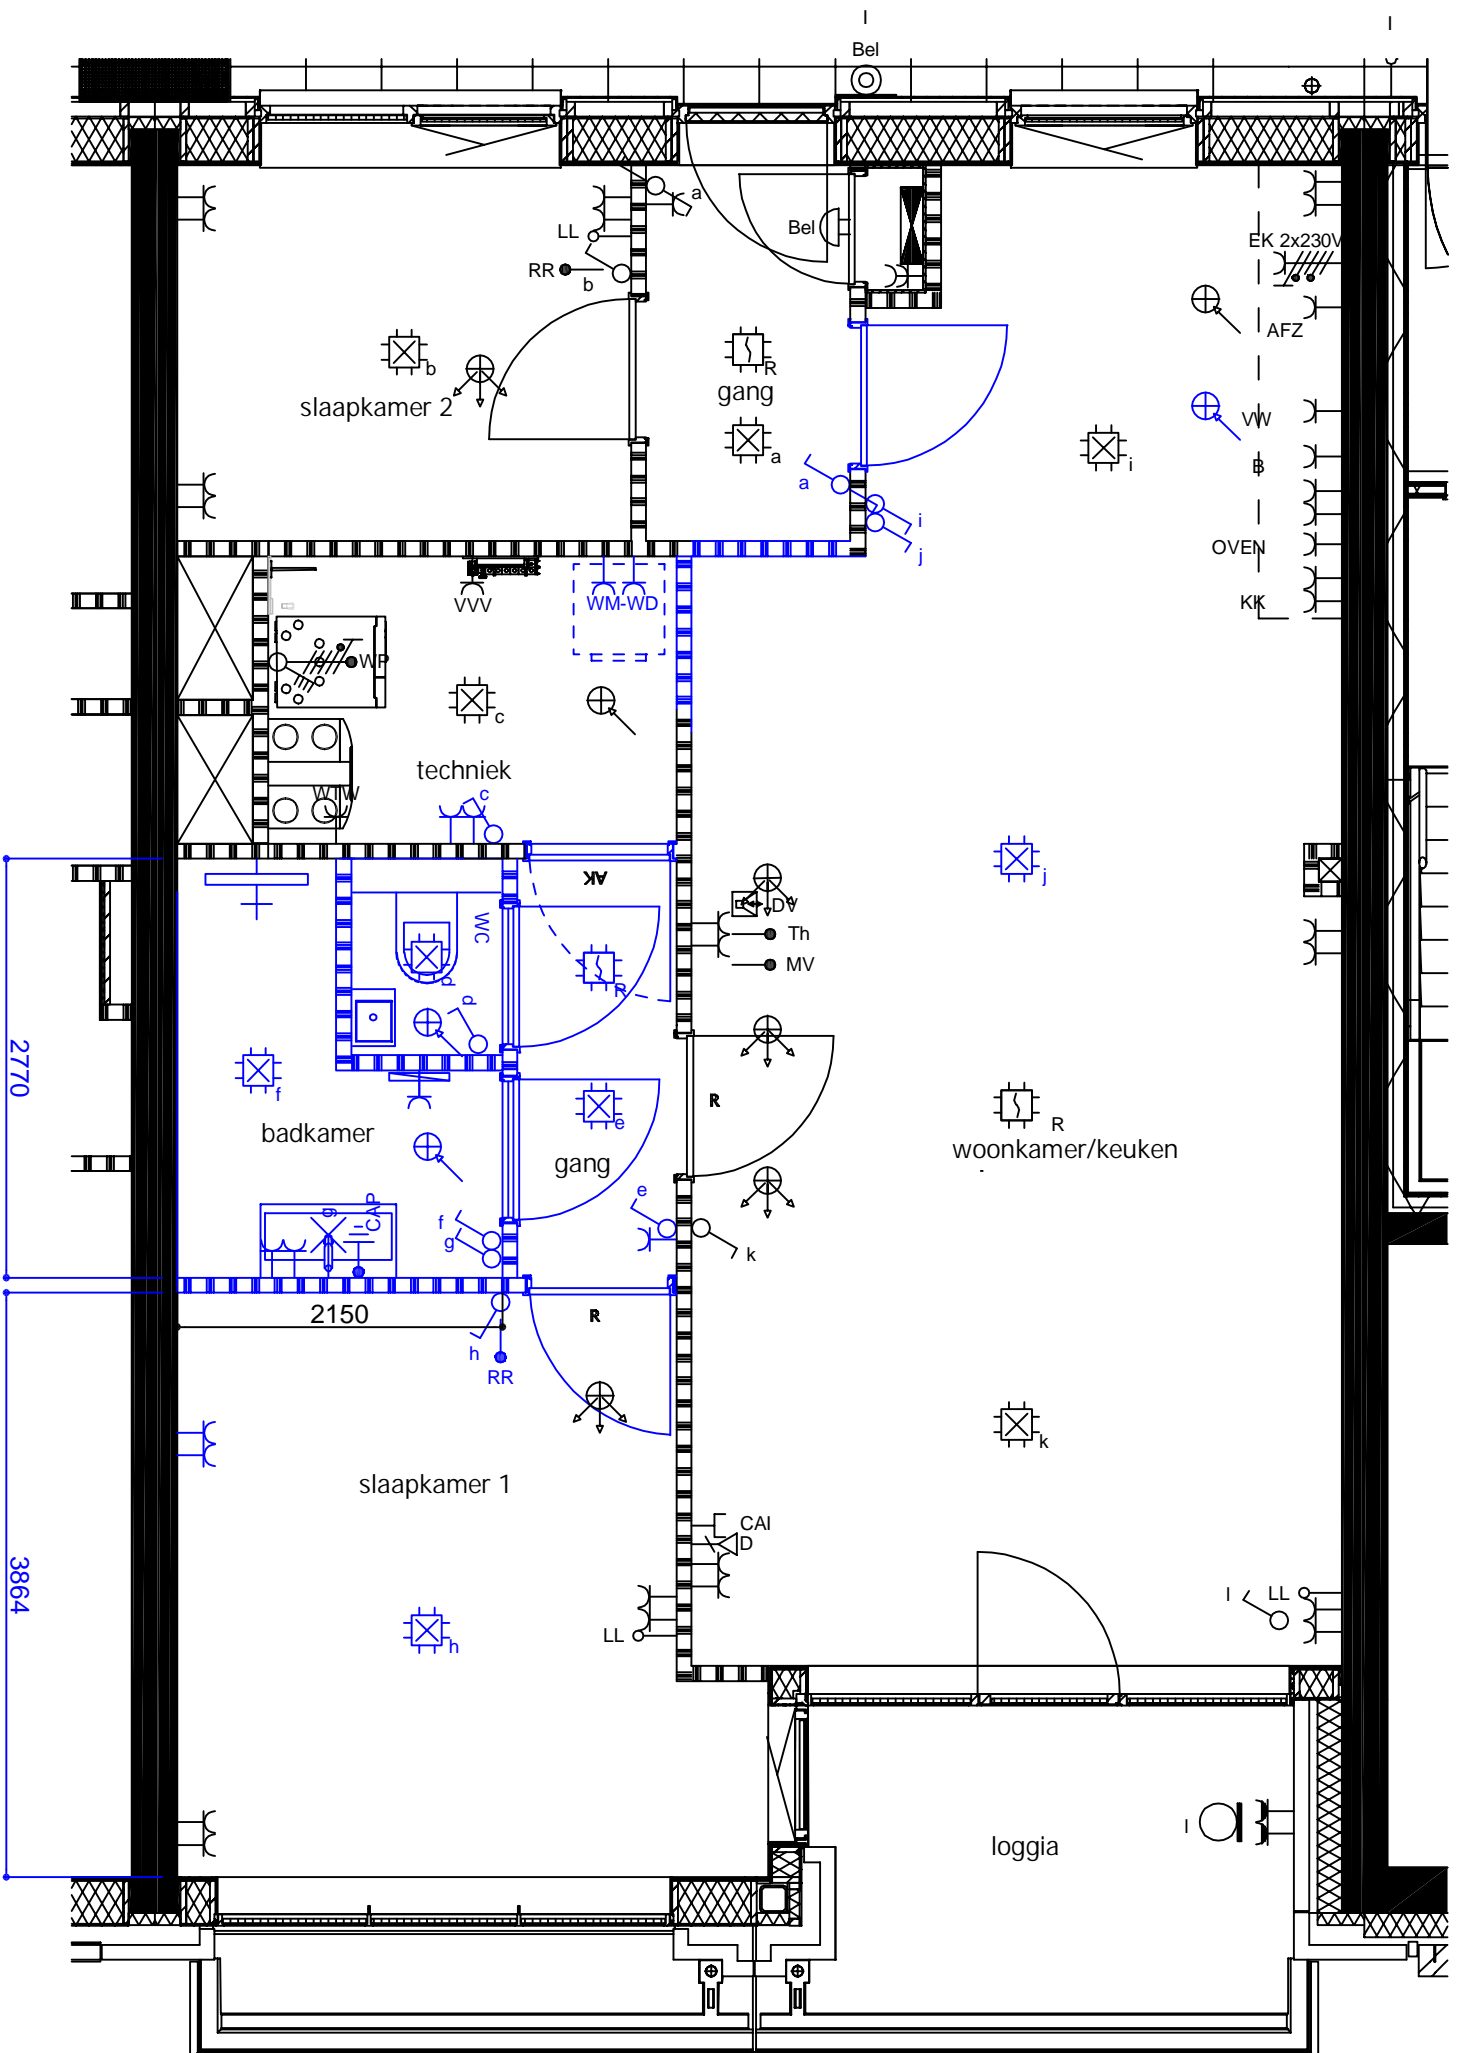

Kopersoptie ID-06 volgens optielijst



Kopersbegeleiding "Gasthuiskwartier"

Afdeling kopersbegeleiding  
 Energieweg 58, 6541CX Nijmegen  
 088-3525000 (tel)

Opdr. versie n.: 22004  
 Basistekening:

d.d.: 09-05-2023	wilz.:	wilz.:
wilz.:	wilz.:	wilz.:
wilz.:	wilz.:	wilz.:
**VOORLOPIG**

Project:  
**Gasthuiskwartier  
 te 's-Herogenbosch**

kavel nummer: Variant 2 / M1  
 F111 - F211 - F311 - F408

type: **appartement**

Schaal: **1:50** blad/van **1/1**

(op basis van juiste  
 presentatie)

RENVOOI OPTIEKLEUREN:

- ERRATA
- OPTIES: AANVRAAG NOG NIET GEOFFREERD
- OPTIES: AANBIEDING
- OPTIES: DEFINITIEF ONDERTEKEND

De op tekening opgenomen maten zijn CIRCA maten. Hier kunnen geen rechten aan ontleend worden. Positioneringen zijn afhankelijk van constructieve bouwkundige voorzieningen en marges.

voor akkoord koper:

datum: