Getekend: F116 - F117 - F216 - F217 - F316 - F317
Gespiegeld: F115 - F215 - F315

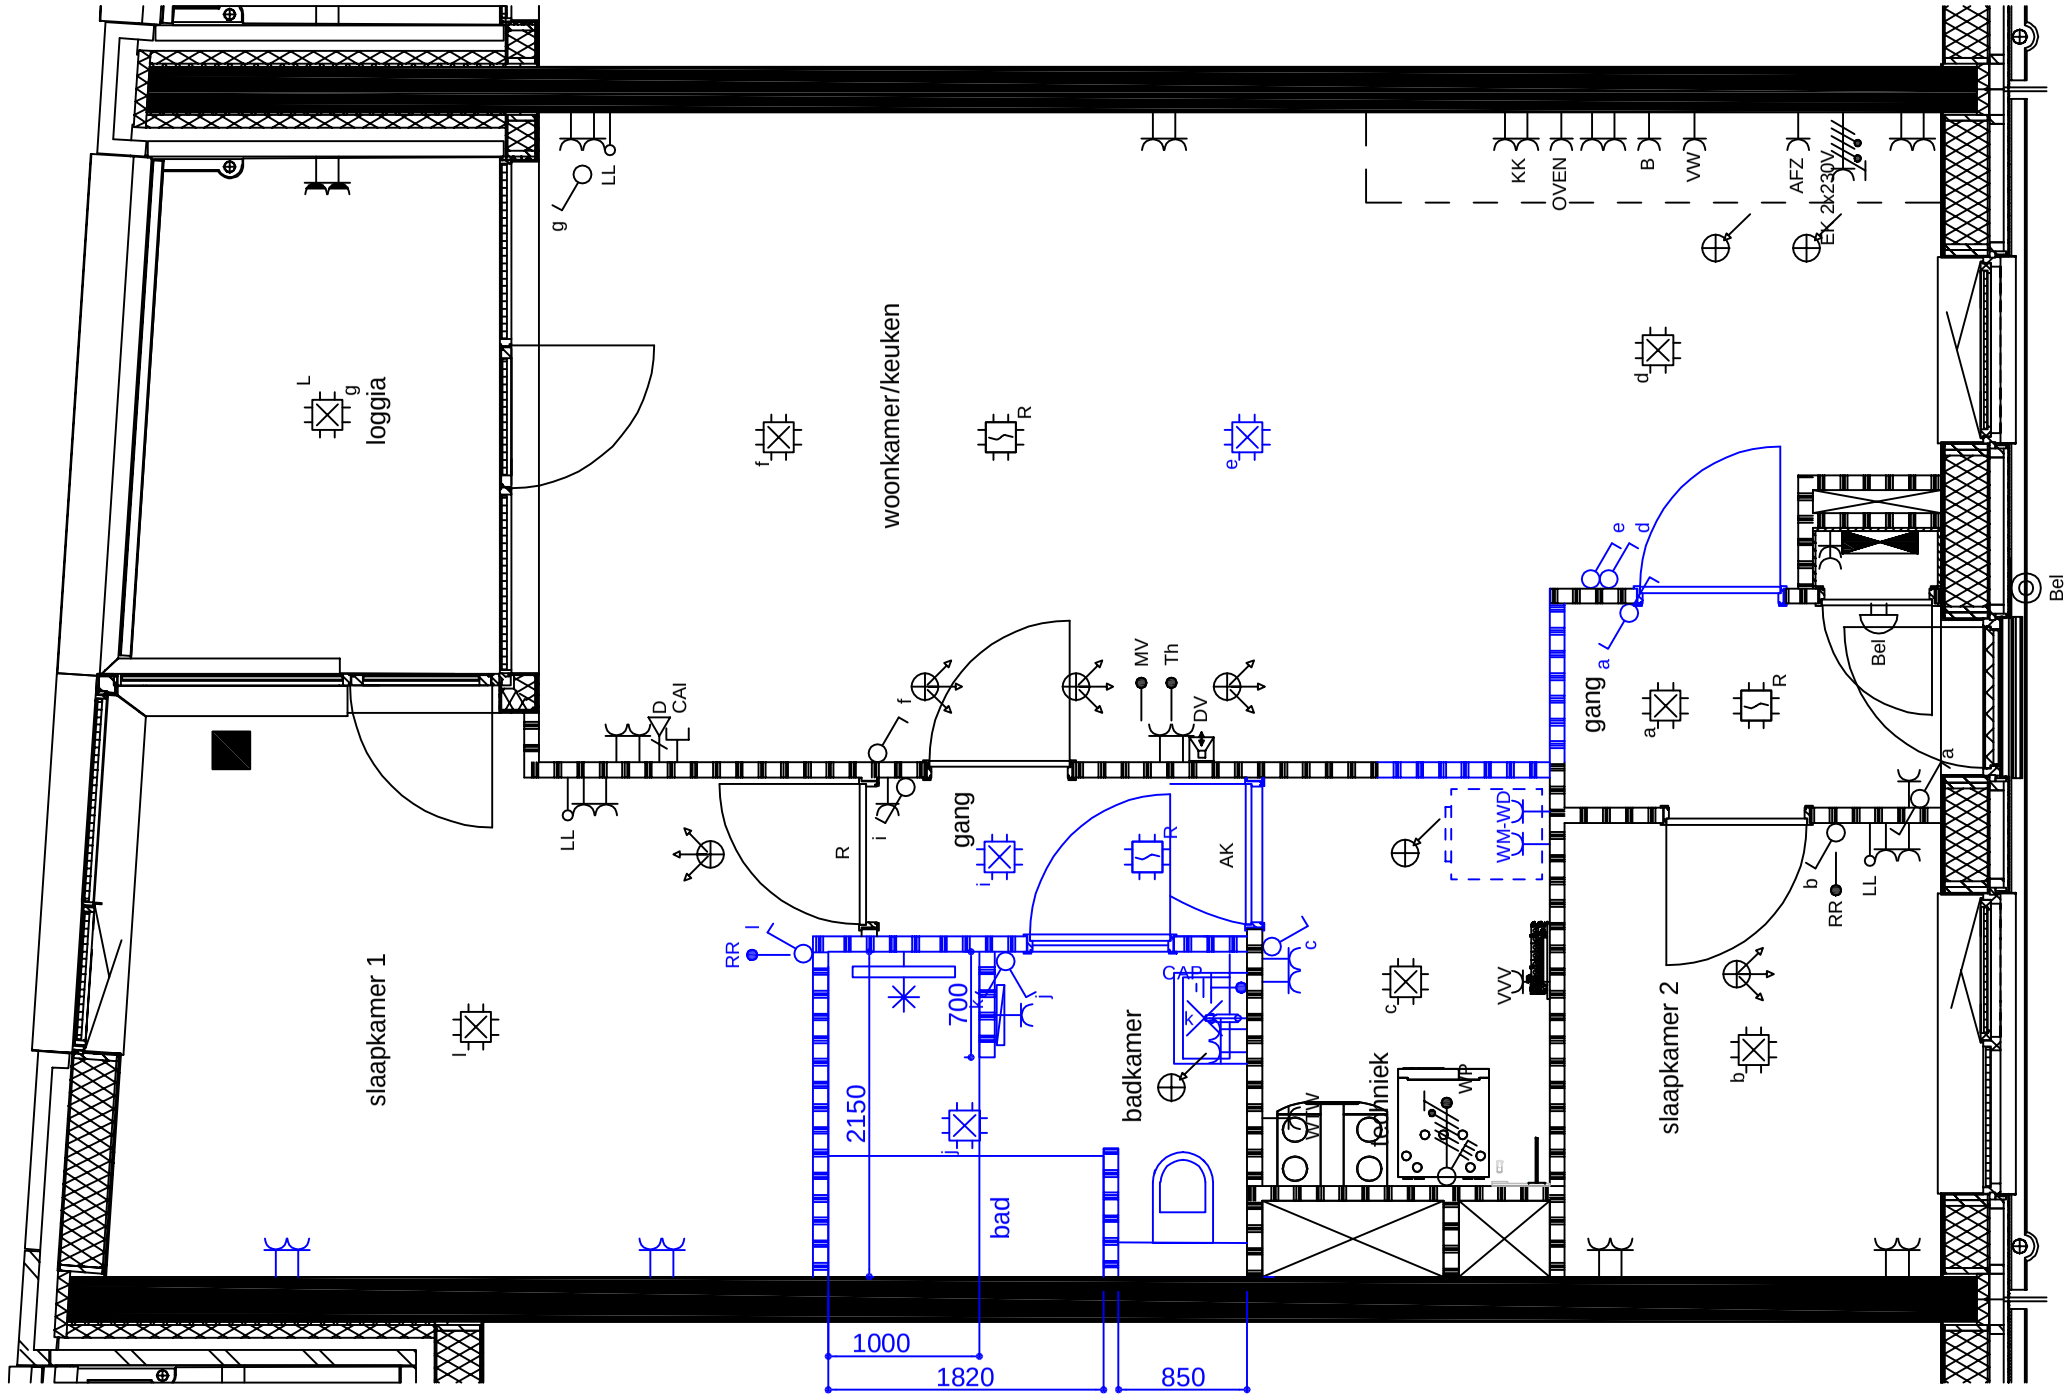

Kopersoptie ID-07 volgens optielijst

0 mtr 1 mtr 2 mtr 3 mtr 4 mtr 5 mtr

Er kunnen geen rechten ontleend worden aan de geschetste situatie, de op de tekening weergegeven indeling, maatvoering en materialen zijn bedoeld om een indruk te geven van de mogelijkheden. Op generlei wijze kunnen hieraan rechten ontleend worden.

GASTHUIS KWARTIER

Kopersbegeleiding "Gasthuiskwartier"
Afdeling kopersbegeleiding
Energieweg 58, 6541CX Nijmegen
088-3525000 (tel)

Opdr. versie nr.:	*Basistekening:*
22004	
d.d.: 09-05-2023	*wijz.:*
wijz.:	*wijz.:*
wijz.:	*wijz.:*
VOORLOPIG

Project:

Gasthuiskwartier te 's-Hertogenbosch

kavel nummer: Variant 1 / M1
F115-F215-F315-F116-F216
F316-F117-F217-F317

type: *appartement*

Schaal:	*blad/van*
1:50 (op basis van juiste printinstelling)	*1/1*

RENVOOI OPTIEKLEUREN:

- ERRATA
- OPTIES: AANVRAAG NOG NIET GEOFFREERD
- OPTIES: AANBIEDING
- OPTIES: DEFINITIEF ONDERTEKEND

De op tekening opgenomen maten zijn CIRCA maten. Hier kunnen geen rechten aan ontleend worden. Positioneringen zijn afhankelijk van constructieve bouwkundige voorzieningen en marges.

voor akkoord koper:

datum:

Kopersbegeleiding "Gasthuiskwartier"

Getekend: F116 - F117 - F216 - F217 - F316 - F317
Gespiegeld: F115 - F215 - F315

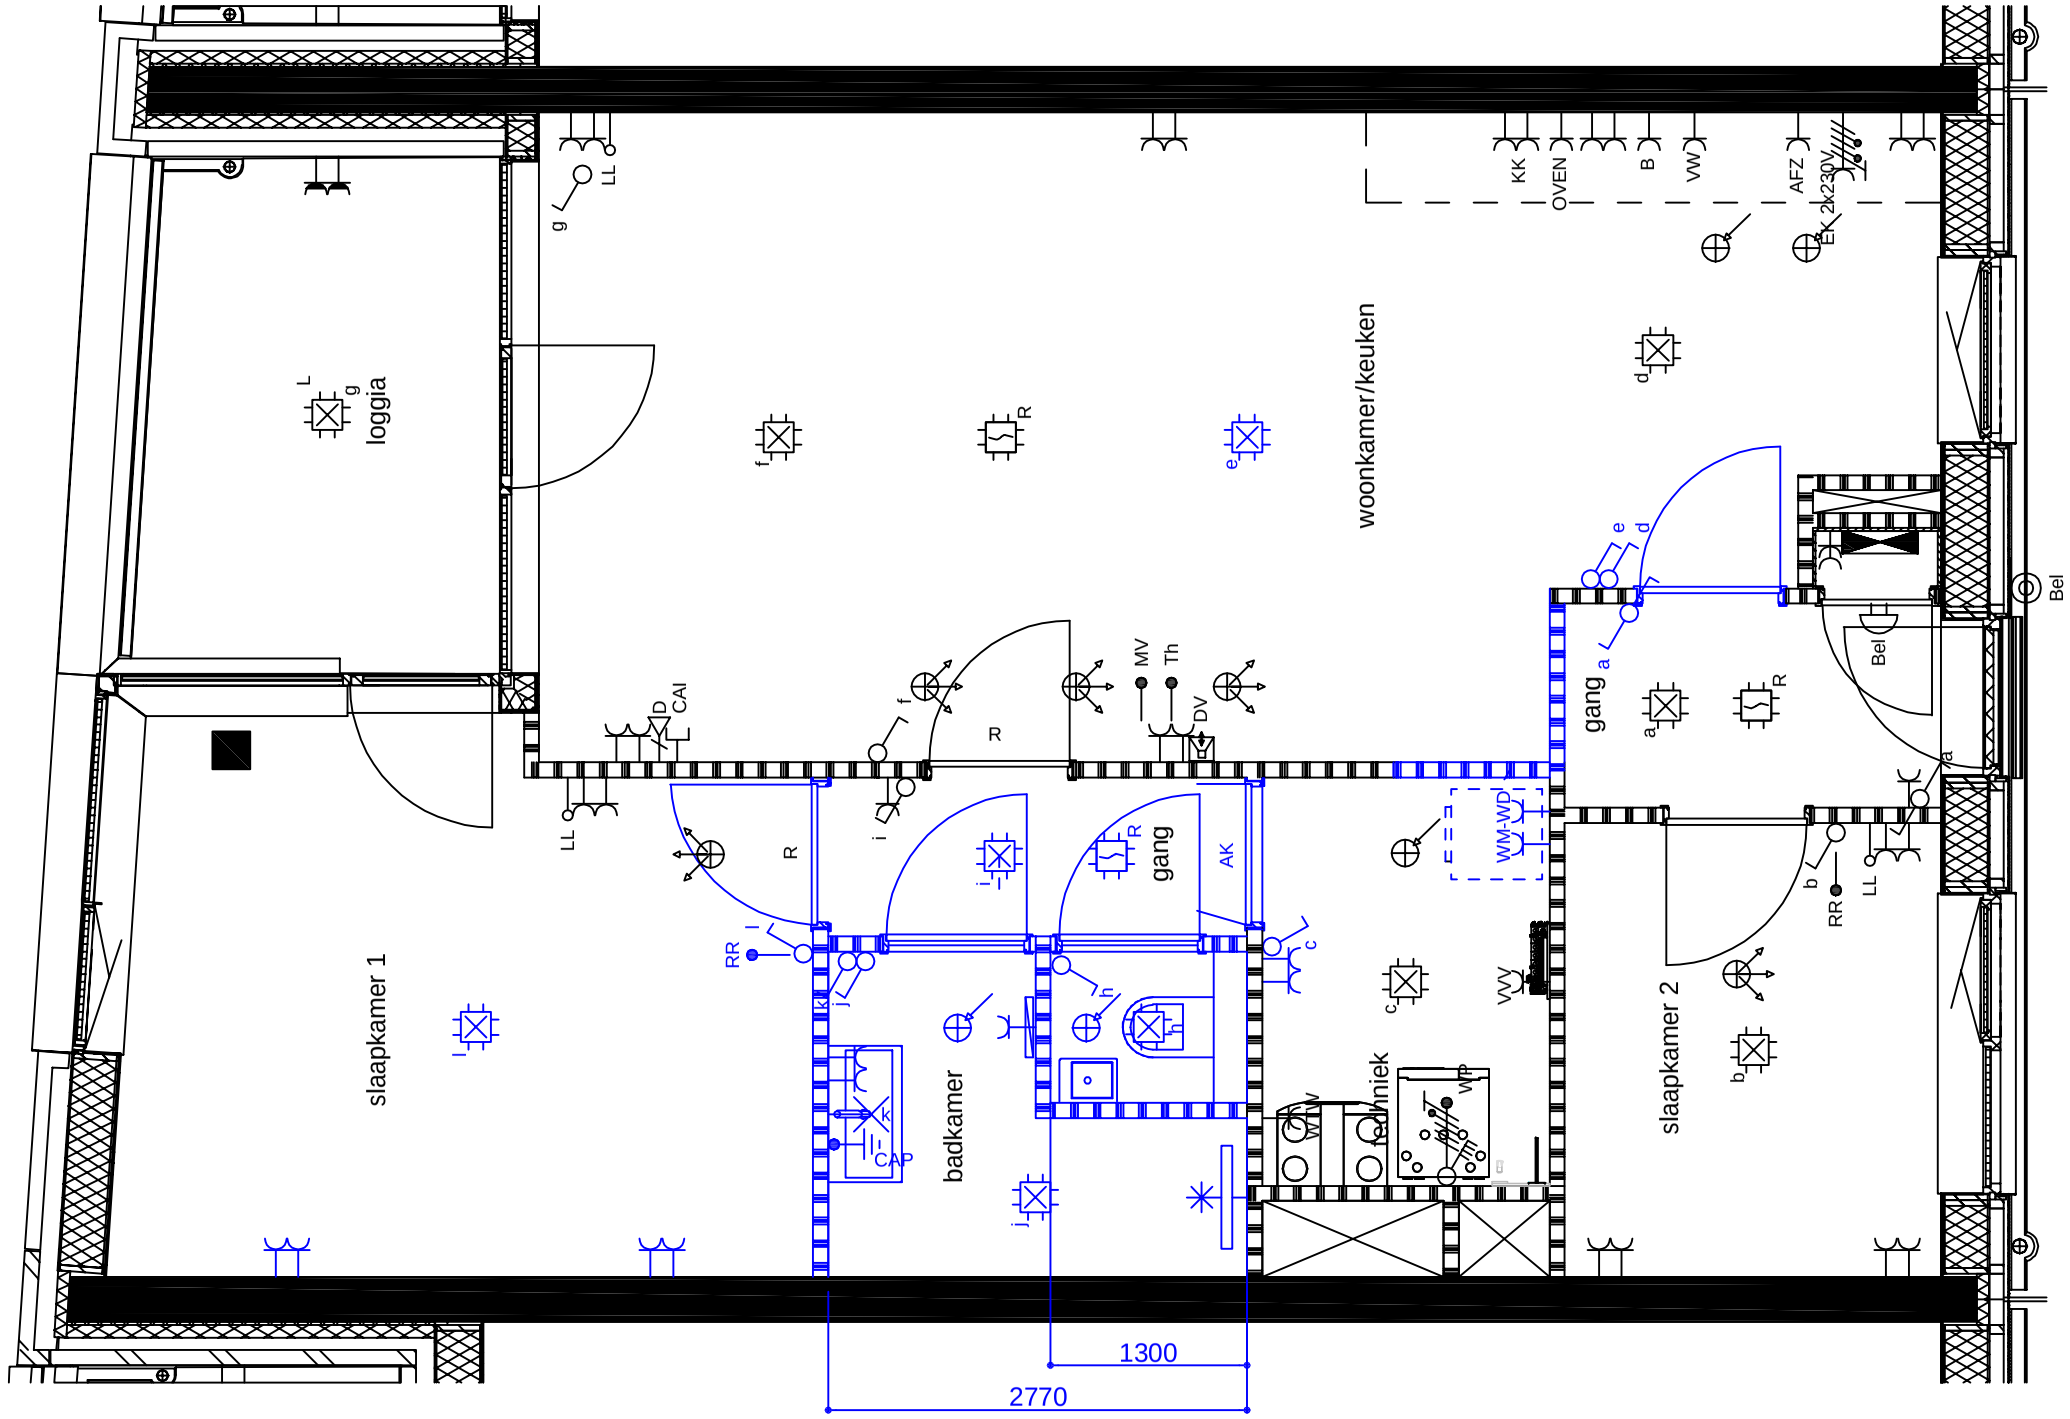

Kopersoptie ID-08 volgens optielijst

0 mtr 1 mtr 2 mtr 3 mtr 4 mtr 5 mtr

Er kunnen geen rechten ontleend worden aan de geschetste situatie, de op de tekening weergegeven indeling, maatvoering en materialen zijn bedoeld om een indruk te geven van de mogelijkheden. Op generlei wijze kunnen hieraan rechten ontleend worden.

GASTHUIS KWARTIER

Kopersbegeleiding "Gasthuiskwartier"
Afdeling kopersbegeleiding
Energieweg 58, 6541CX Nijmegen
088-3525000 (tel)

Opdr. versie nr.:	*Basistekening:*
22004	
d.d.: 09-05-2023	*wijz.:*
wijz.:	*wijz.:*
wijz.:	*wijz.:*
VOORLOPIG

Project:
Gasthuiskwartier te 's-Hertogenbosch

kavel nummer: Variant 2 / M1
F115-F215-F315-F116-F216
F316-F117-F217-F317

type: ***appartement***

Schaal:	*blad/van*
1:50 (op basis van juiste printinstelling)	*1/1*

RENVOOI OPTIEKLEUREN:

- ERRATA
- OPTIES: AANVRAAG NOG NIET GEOFFREERD
- OPTIES: AANBIEDING
- OPTIES: DEFINITIEF ONDERTEKEND

De op tekening opgenomen maten zijn CIRCA maten. Hier kunnen geen rechten aan ontleend worden. Positioneringen zijn afhankelijk van constructieve bouwkundige voorzieningen en marges.

voor akkoord koper:

datum:

Kopersbegeleiding "Gasthuiskwartier"

Getekend: F116 - F117 - F216 - F217 - F316 - F317

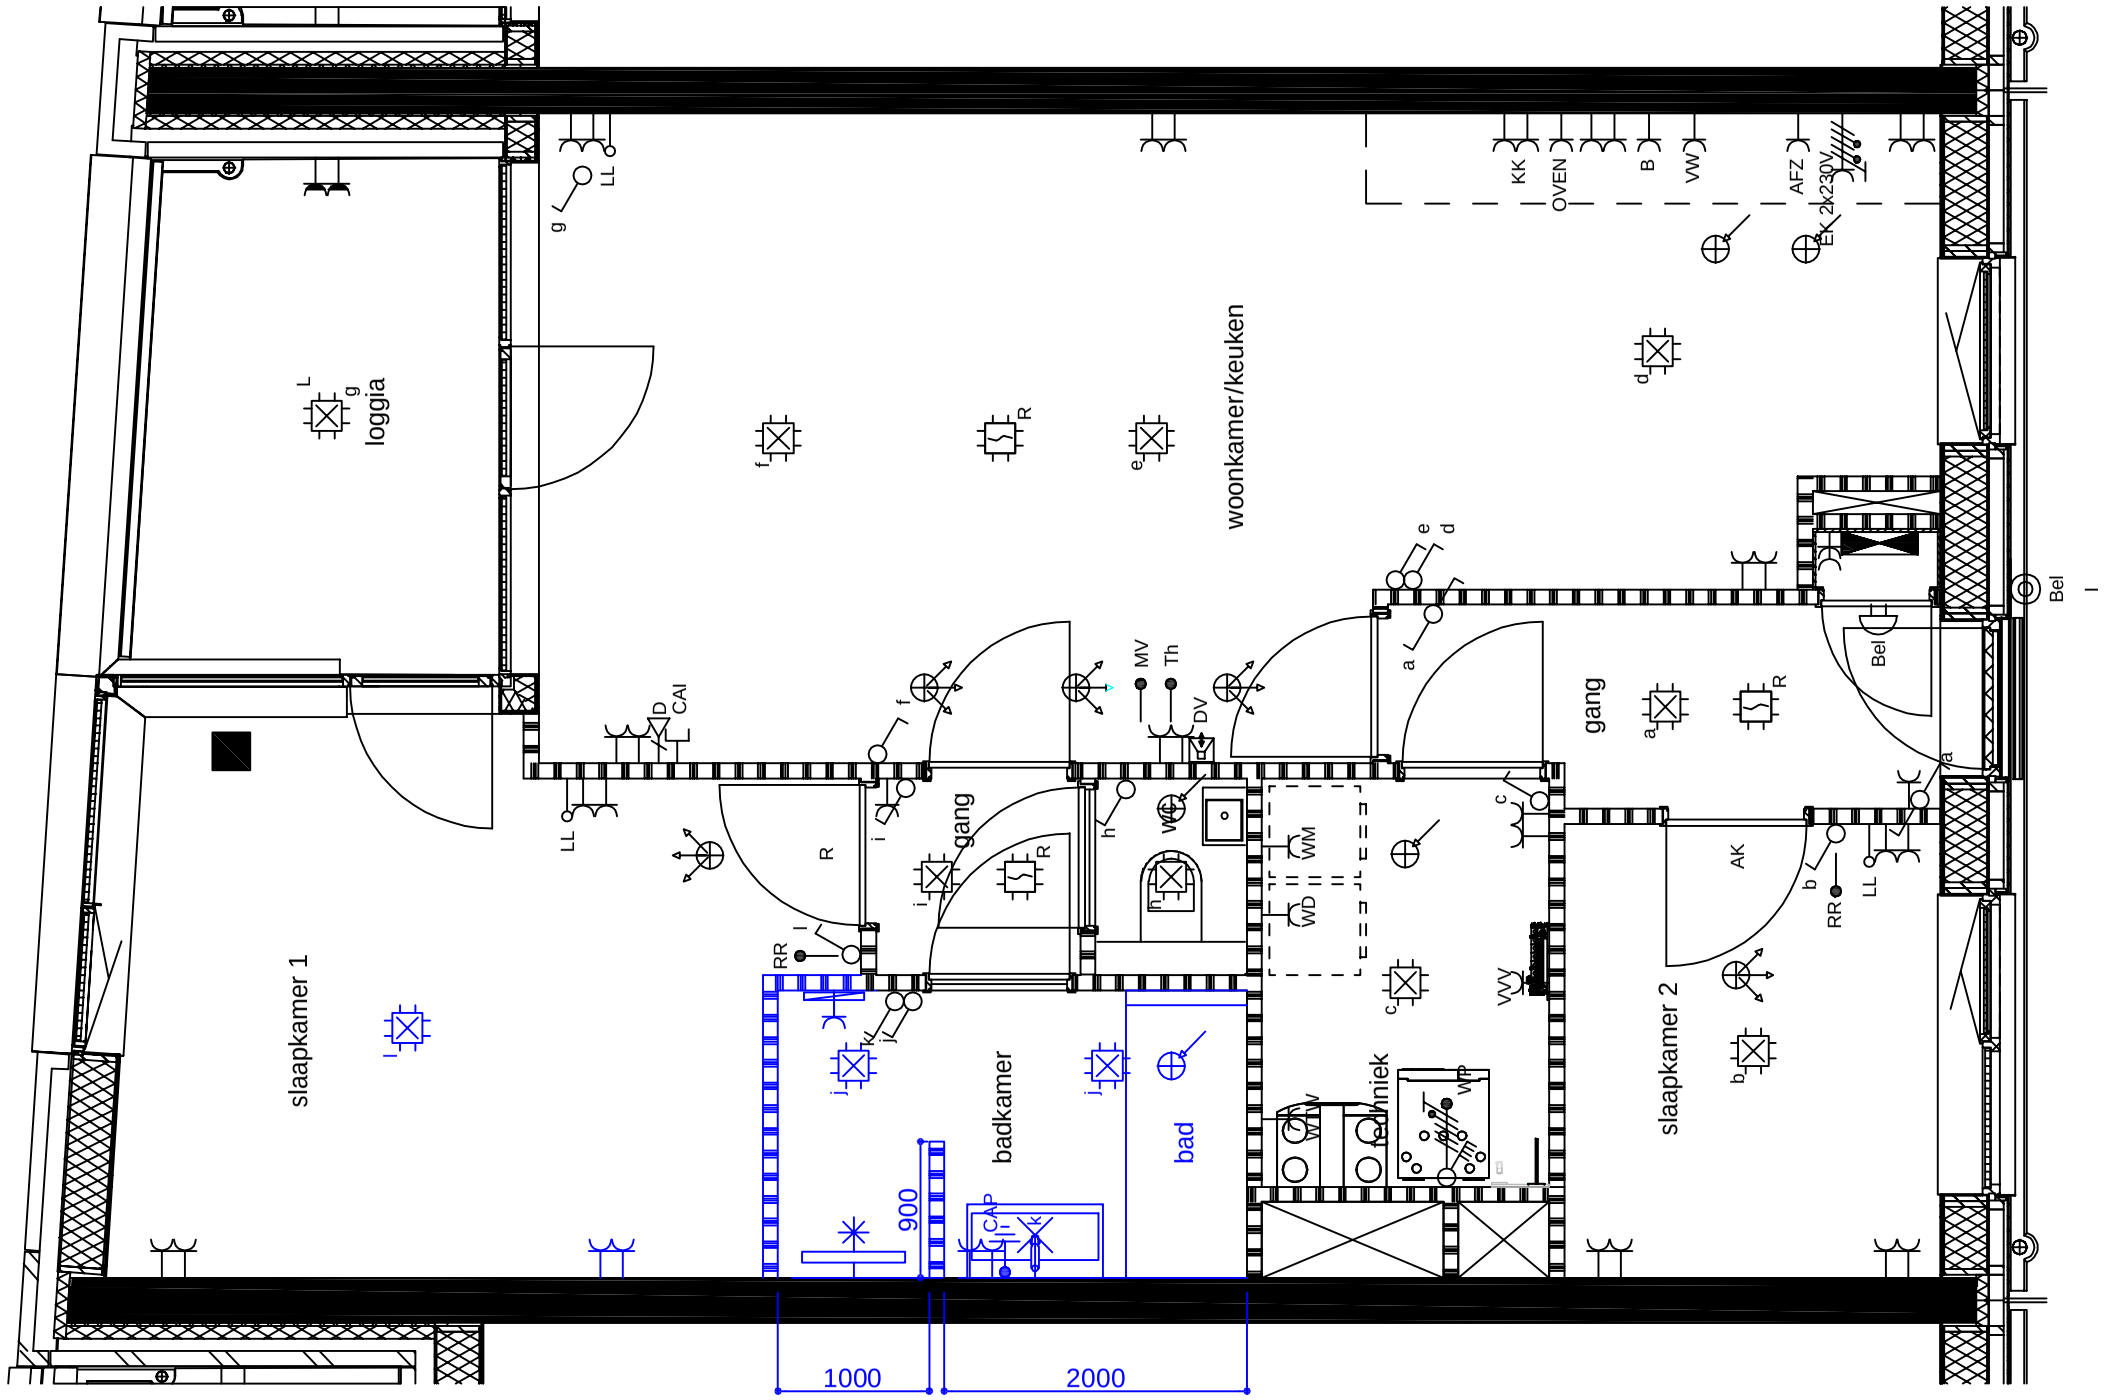

Kopersoptie ID-09 volgens optielijst

Er kunnen geen rechten ontleend worden aan de geschetste situatie, de op de tekening weergegeven indeling, maatvoering en materialen zijn bedoeld om een indruk te geven van de mogelijkheden. Op generlei wijze kunnen hieraan rechten ontleend worden.

GAST HUIS KWARTIER

Kopersbegeleiding "Gasthuiskwartier"
Afdeling kopersbegeleiding
Energieweg 58, 6541CX Nijmegen
088-3525000 (tel)

Opdr. versie nr.:	*Basistekening:*
22004	
d.d.: 09-05-2023	*wijz.:*
wijz.:	*wijz.:*
wijz.:	*wijz.:*
VOORLOPIG

Project:

Gasthuiskwartier te 's-Hertogenbosch

kavel nummer: Variant 3 / M1
F116-F216-F316
F117-F217-F317
type: *appartement*

Schaal:	*blad/van*
1:50 (op basis van juiste printinstelling)	*1/1*

RENVOOI OPTIEKLEUREN:

- ERRATA
- OPTIES: AANVRAAG NOG NIET GEOFFREERD
- OPTIES: AANBIEDING
- OPTIES: DEFINITIEF ONDERTEKEND

De op tekening opgenomen maten zijn CIRCA maten. Hier kunnen geen rechten aan ontleend worden. Positioneringen zijn afhankelijk van constructieve bouwkundige voorzieningen en marges.

voor akkoord koper:

datum:

Kopersbegeleiding "Gasthuiskwartier"